




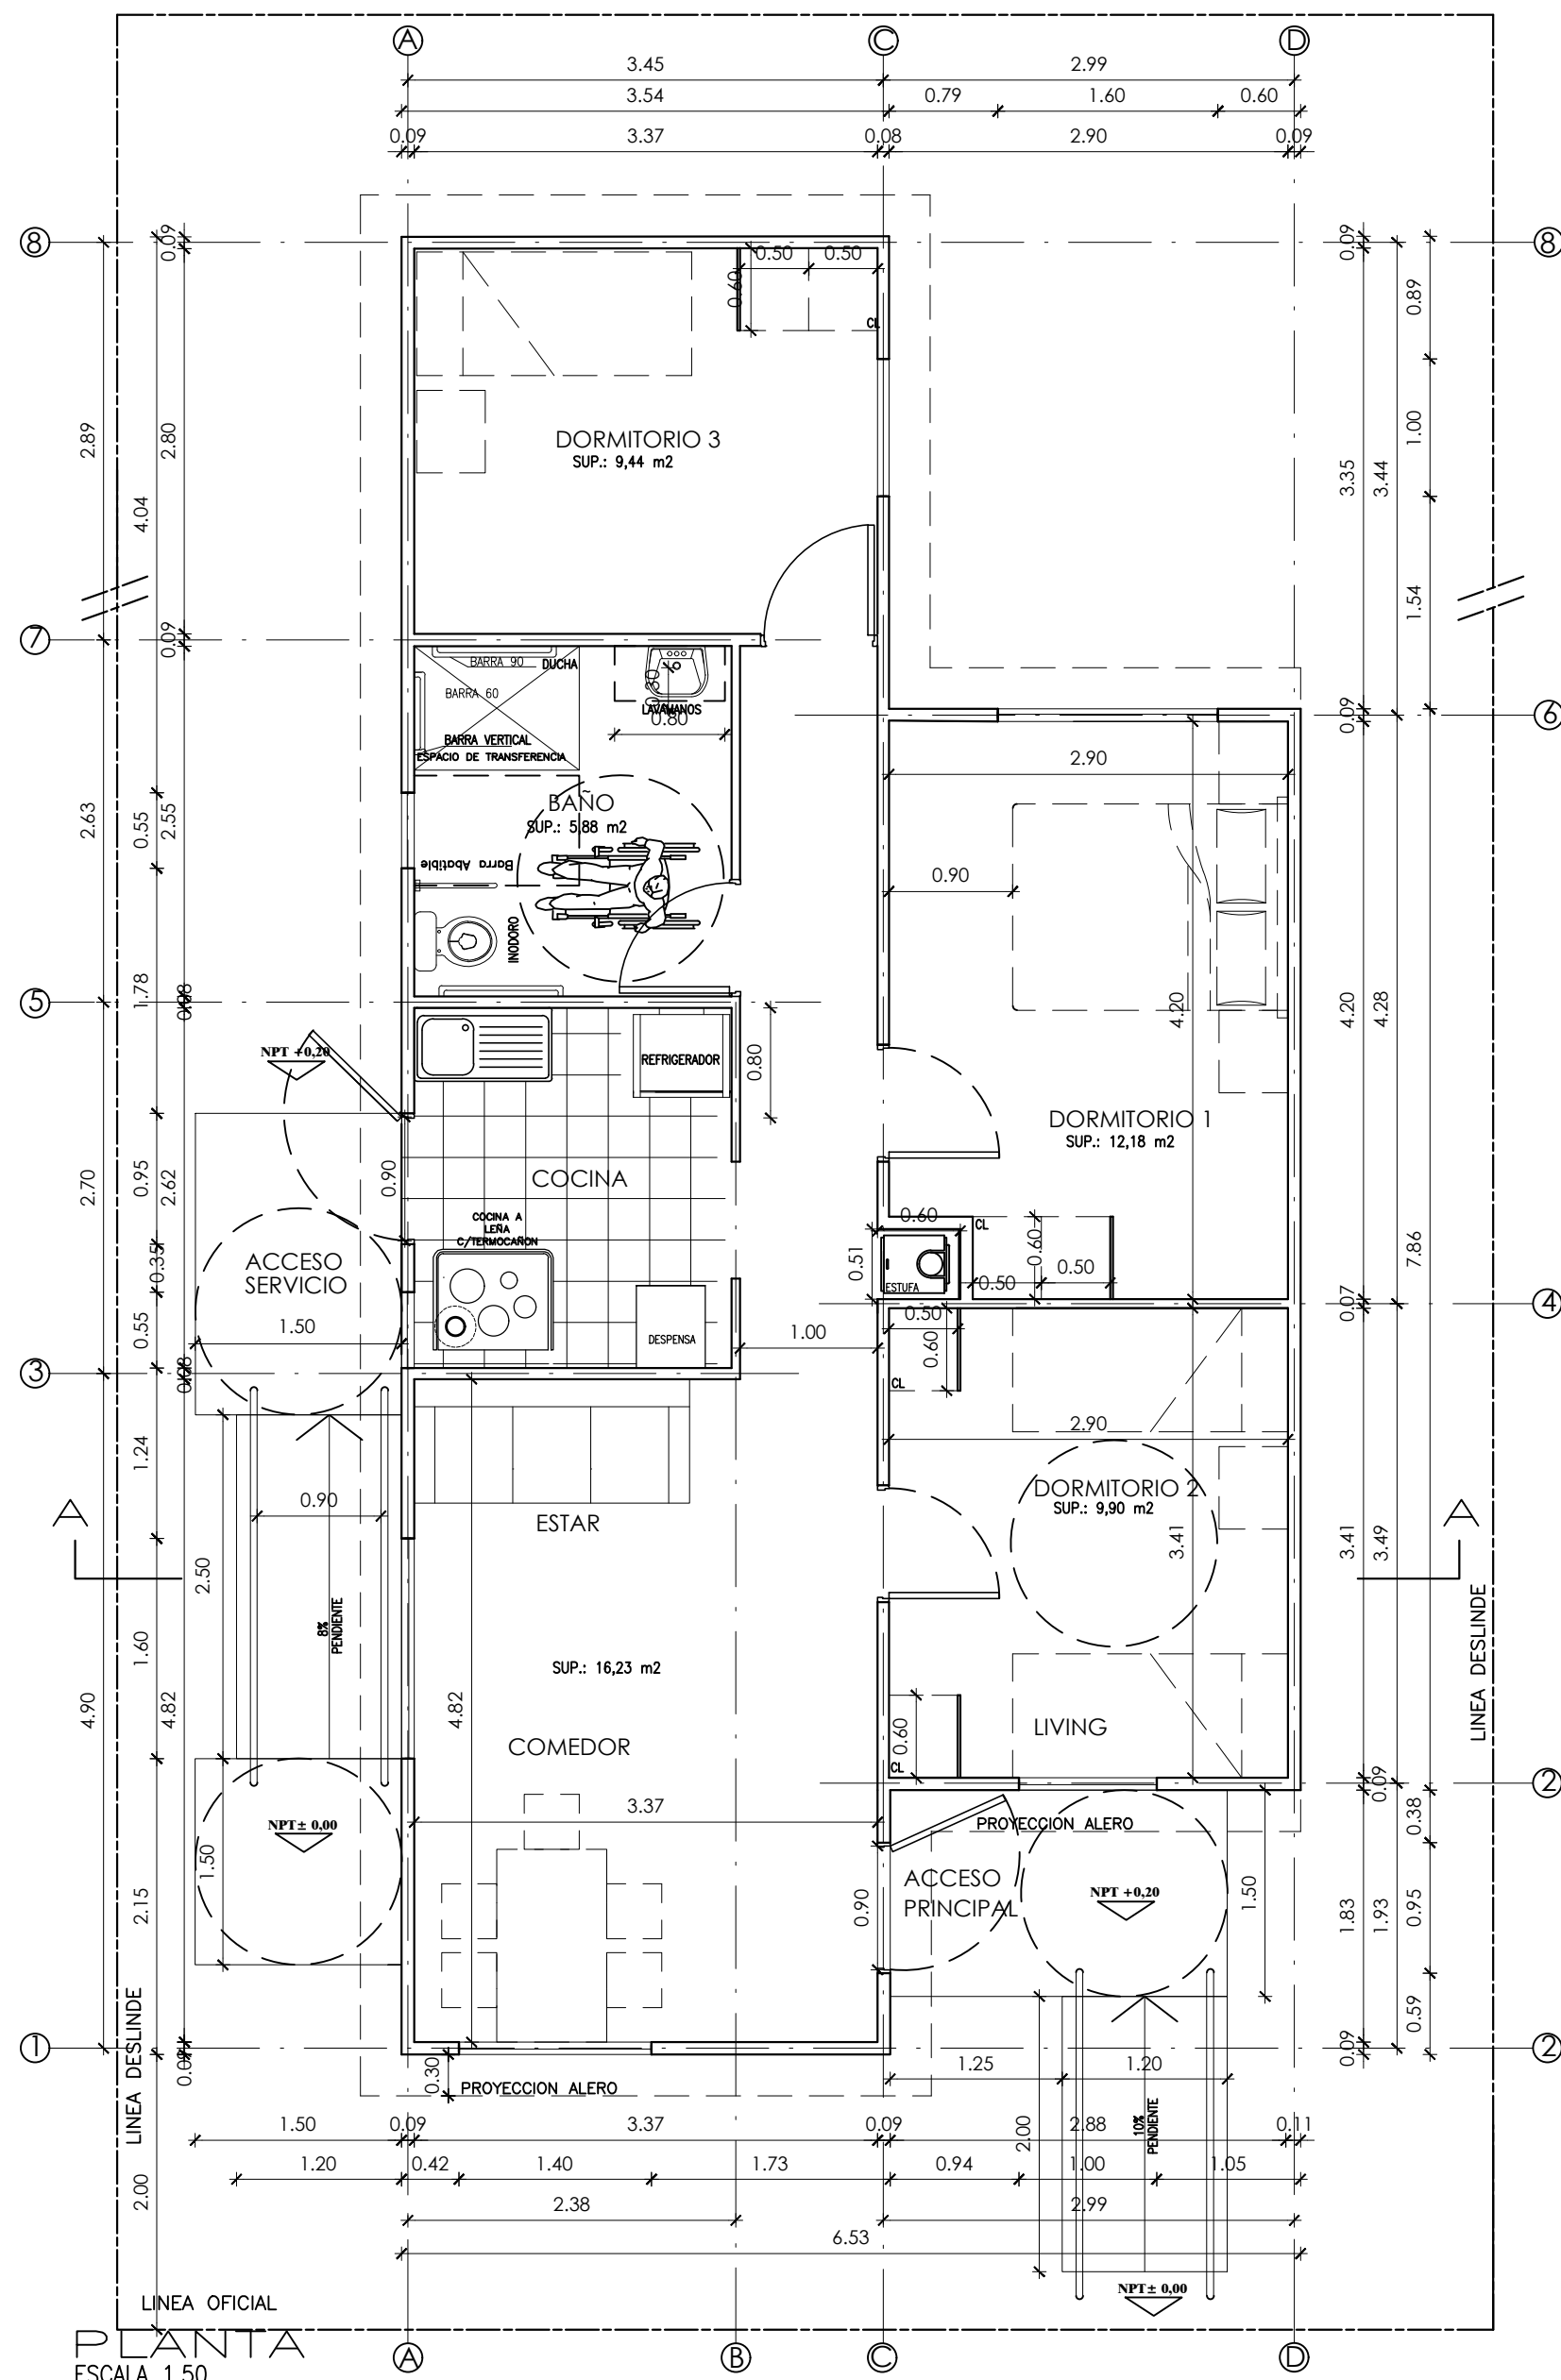


PLANTA
ESCALA 1:50

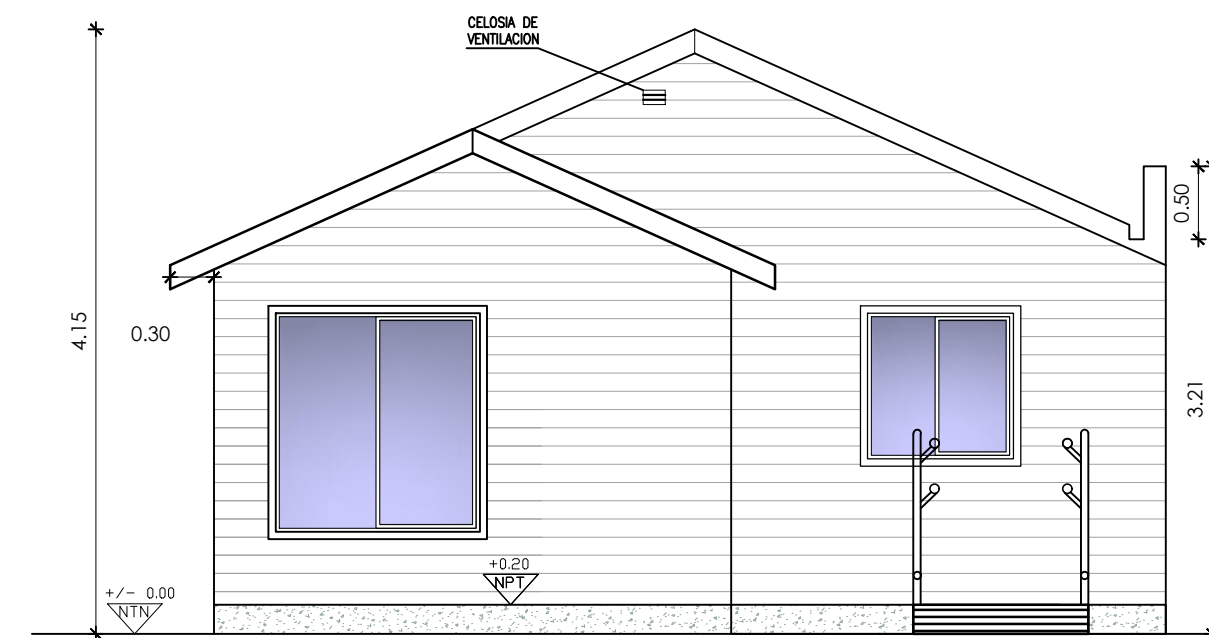


FACHADA PRINCIPAL
ESCALA 1:50

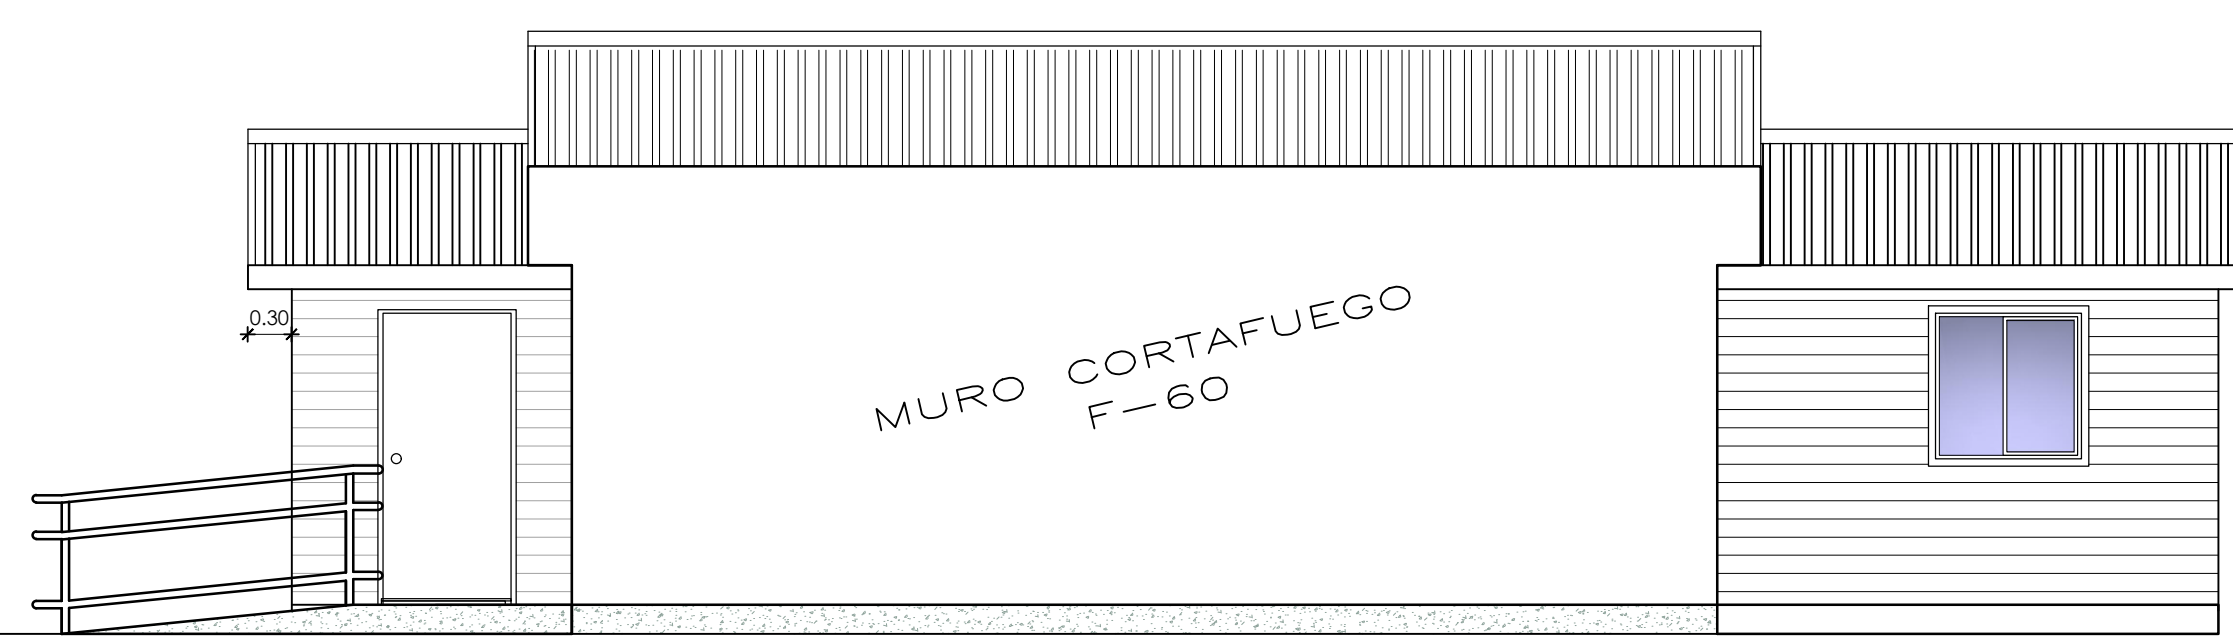


FACHADA LATERAL ACCESO PRINCIPAL
ESCALA 1:50

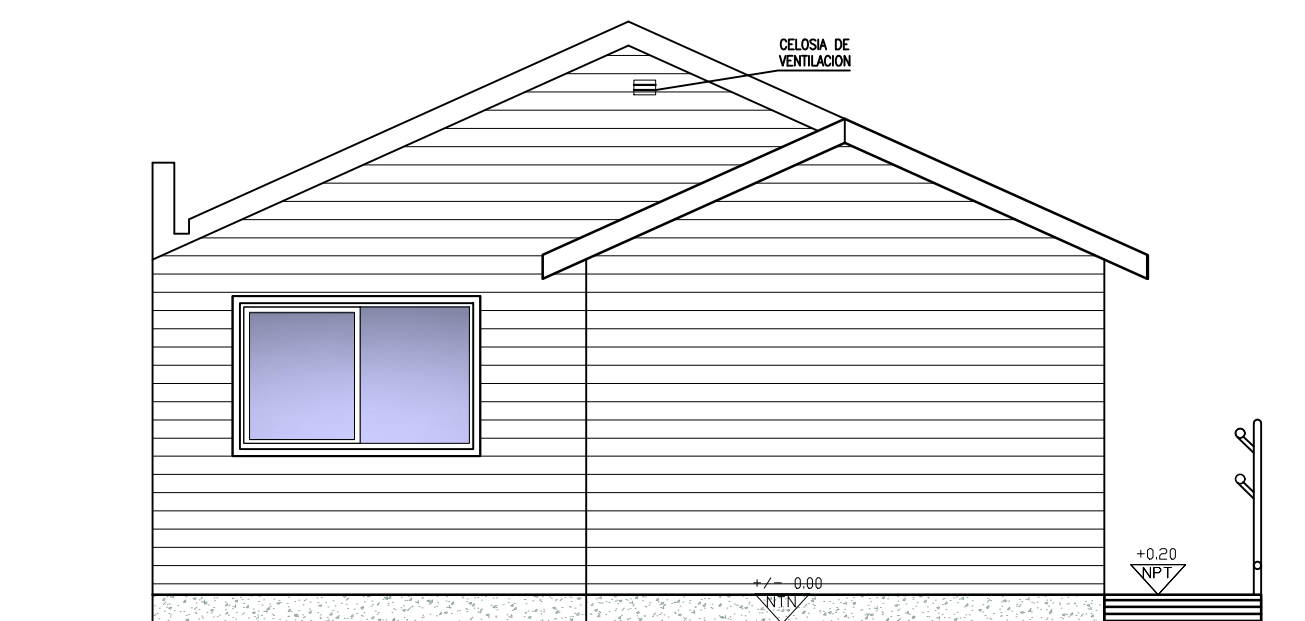


FACHADA POSTERIOR
ESCALA 1:50

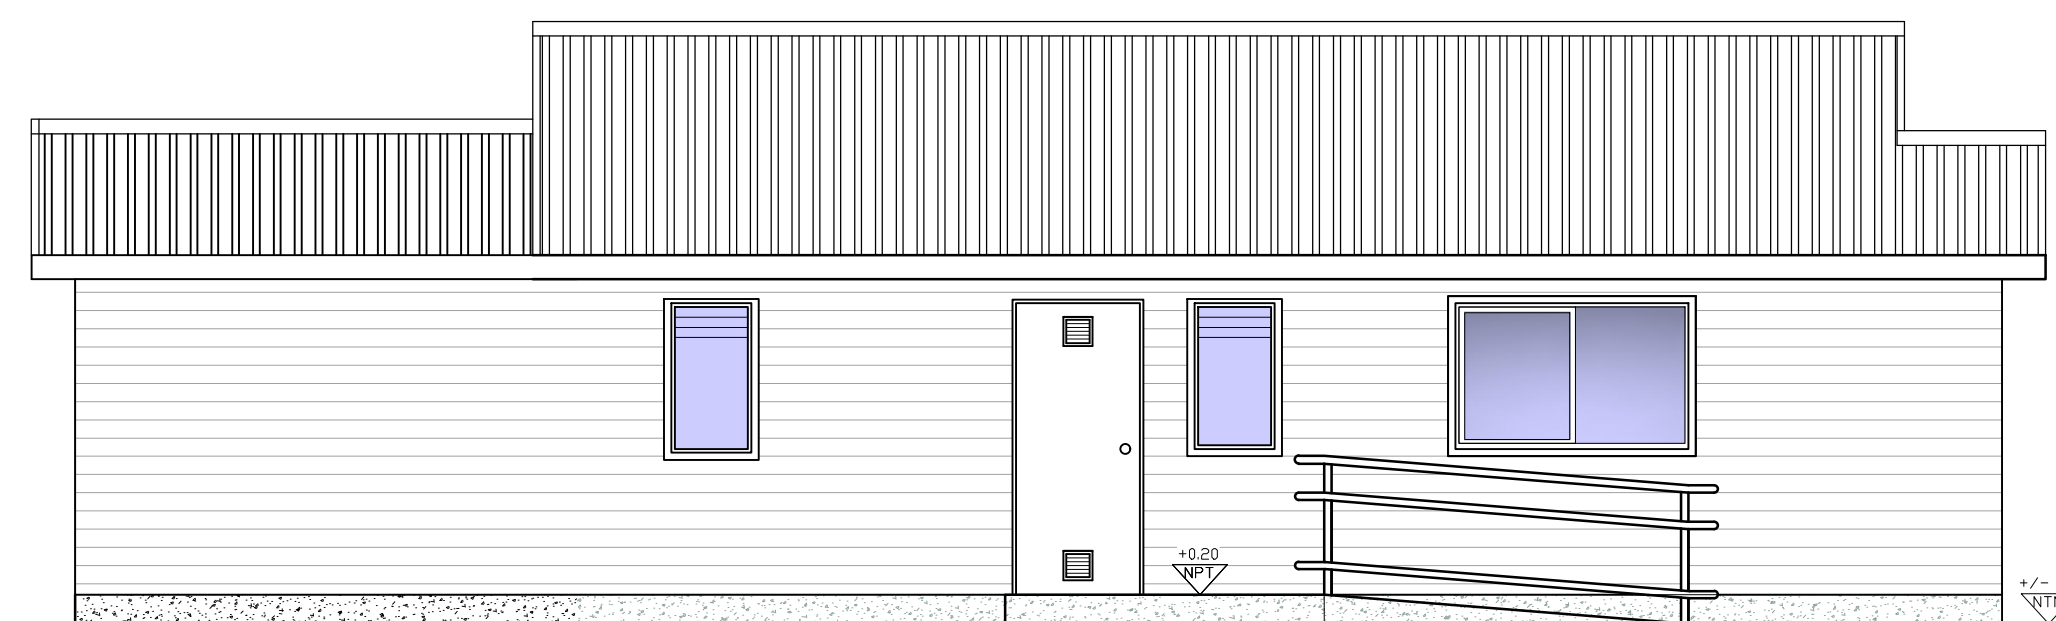

FACHADA LATERAL ACCESO COCINA
ESCALA 1:50

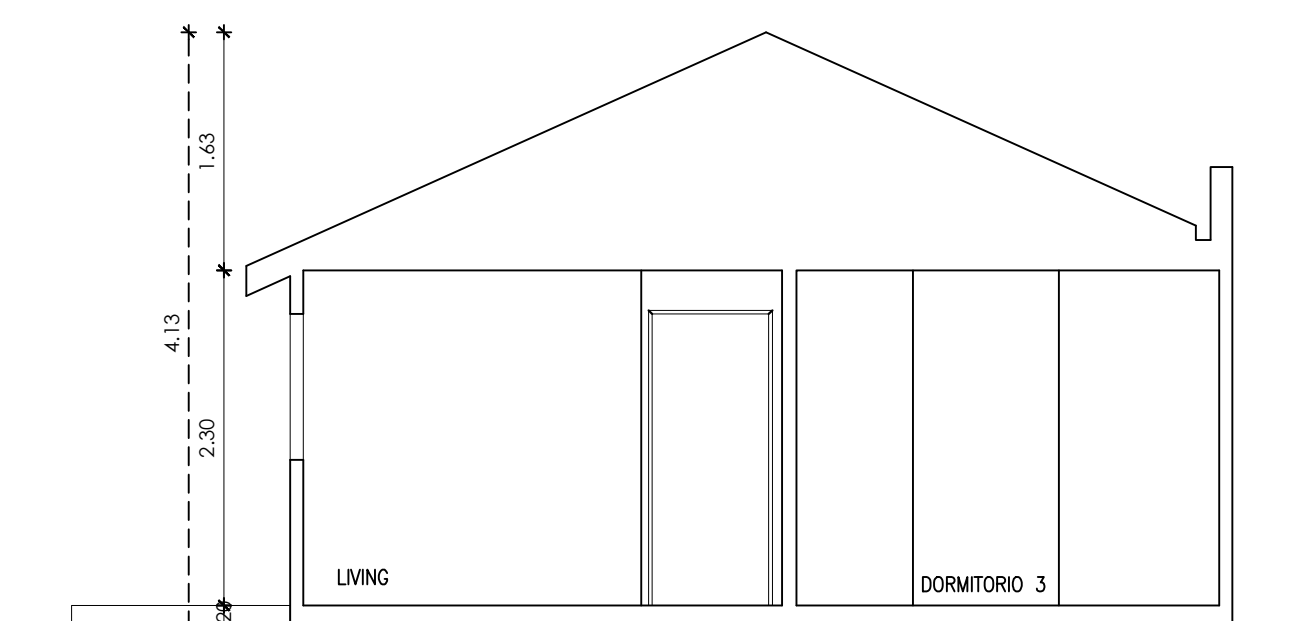


CORTE A-A'
ESCALA 1:50

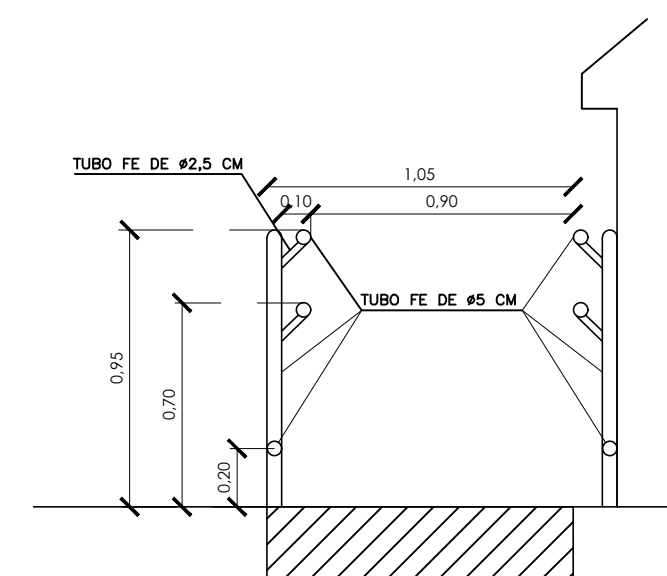


CORTE RAMPA
ESCALA 1:25

SUPERFICIES PARCIALES	
A= 6,53x7,86	= 51,33
B= 3,55x1,92	= 6,82
C= 3,54x3,44	= 10,23
TOTAL	68,38

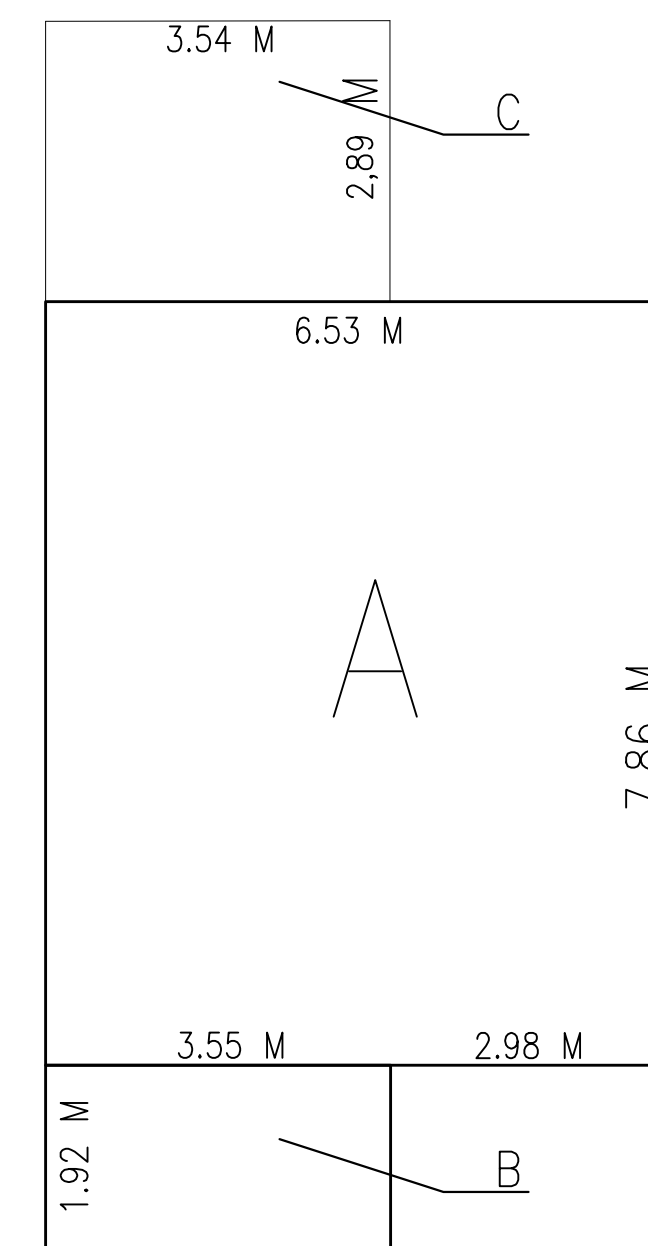


ESQUEMA SUPERFICIES
ESCALA 1:75

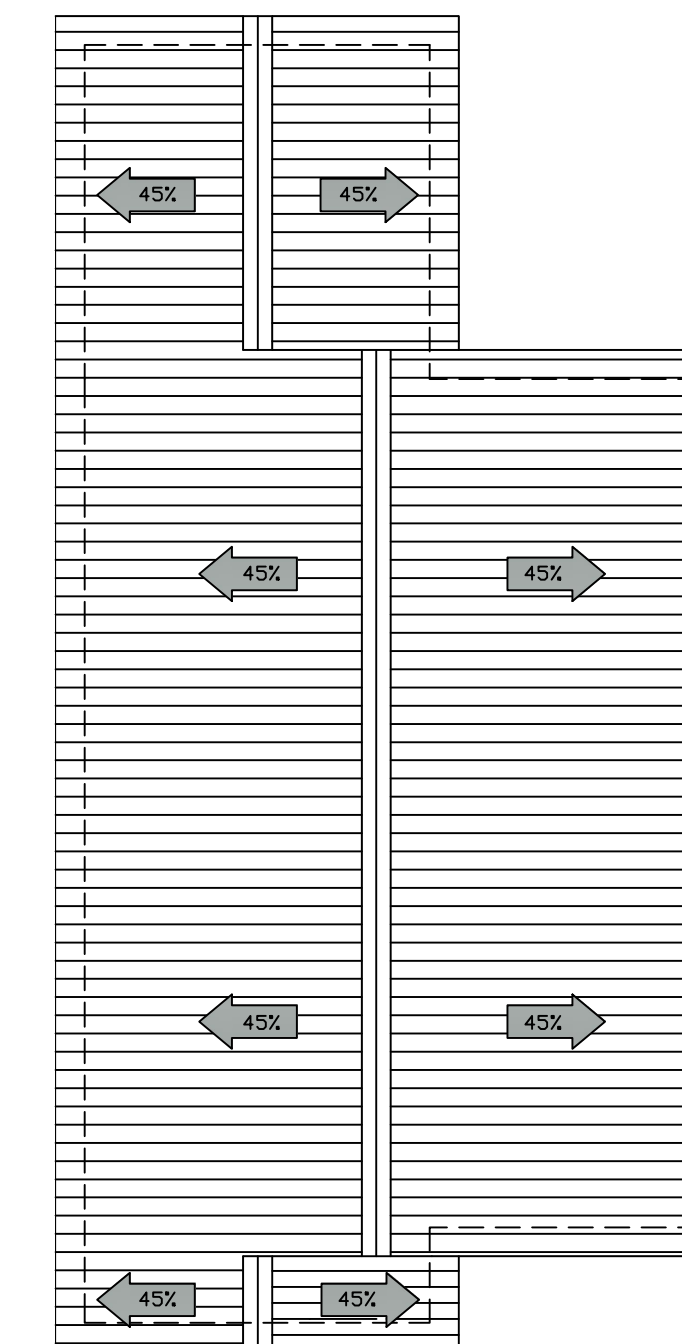

PLANTA CUBIERTA
ESCALA 1:75

PROGRAMA FONDO SOLIDARIO DE ELECCION DE VIVIENDA
MODALIDAD FONDO SOLIDARIO DE ELECCION DE VIVIENDA D.A N° 49

PLANO MODELO N°
TIPO 3
ACC UNIVERSAL
VIV BASE 2 DORM

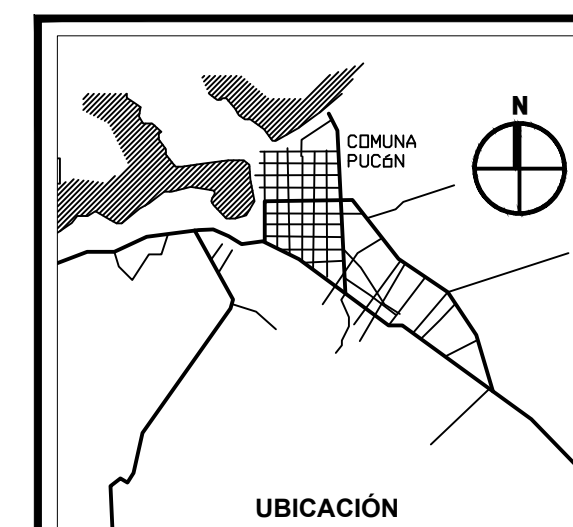

DIRECCIÓN:

- COMUNA DE PUCÓN, ARAUCANÍA
- SECTOR RURAL

FIRMA PROPIETARIO

XXXXXX
RUT: XXXX

FIRMA ARQUITECTO

CHRISTOPHER LEAL SAN MARTIN
RUT: 17.813.678-K

CONTENIDO:


- PLANOS
- ELEVACIONES
- CORTES A-A, B-B
- TECHUMBRE
- CUADRO DE SUPERFICIES

ESCALA:


- LAS INDICADAS

LAMINA:


ARQ 1_1

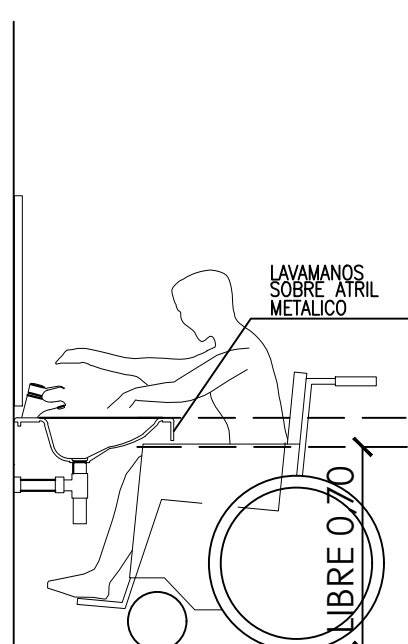



CORTE ELEVACION 1
ELEVACIONES BAÑO DISCAPACITADO
1/25

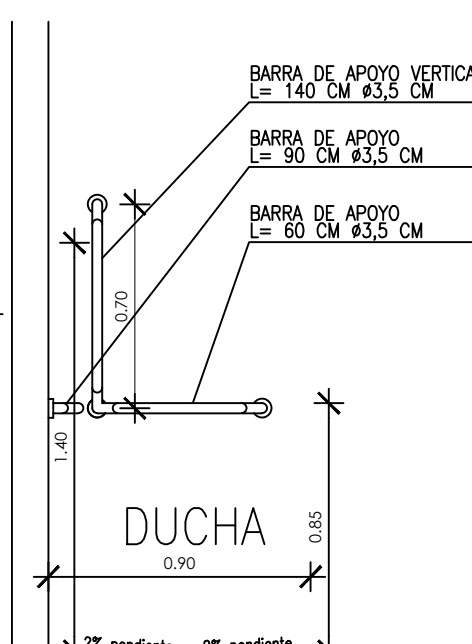


CORTE ELEVACION 2

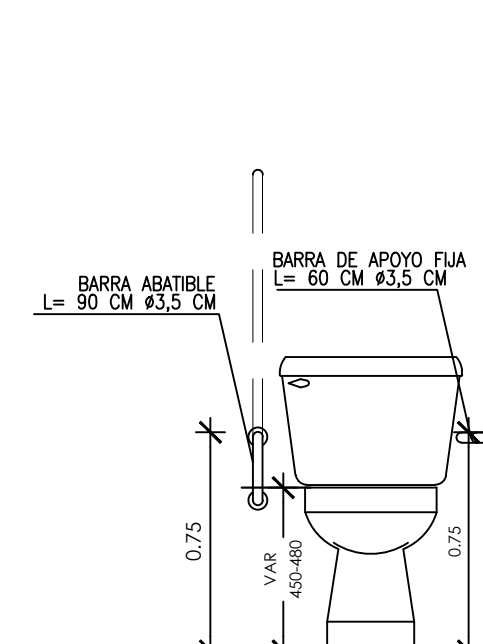

CORTE ELEVACION 3

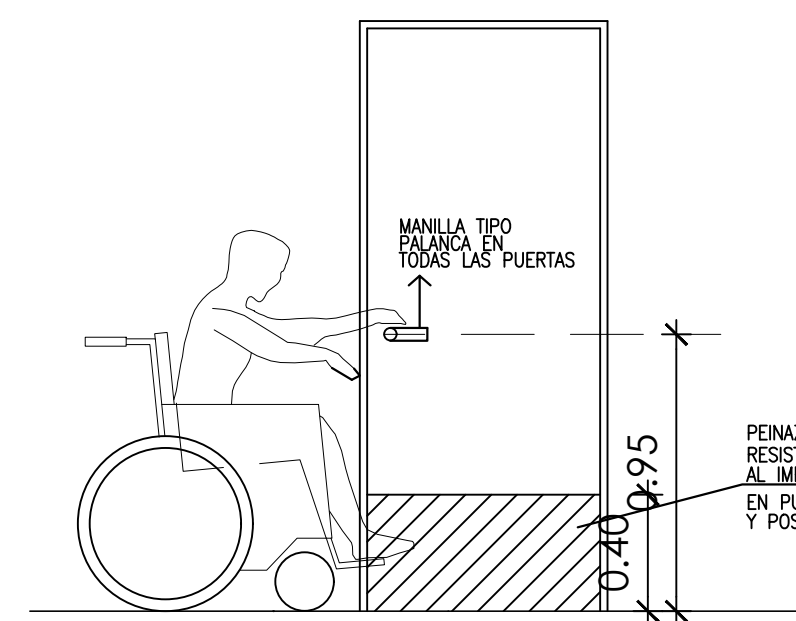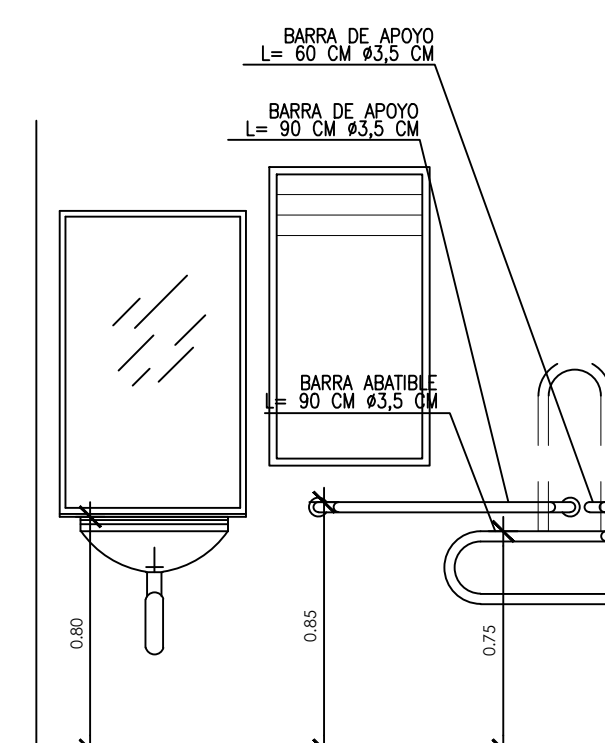

DETALLE TIPO PUERTAS
ESCALA 1:25

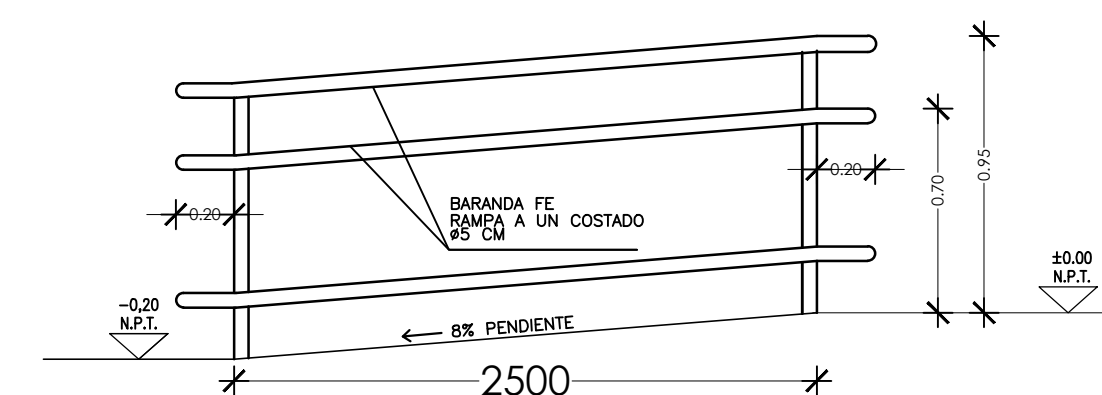

CORTE PASAMANOS ACCESO PRINCIPAL Y POSTERIOR
ESCALA 1:25